20-0328 - Lake Havasu High School

Jul 24, 2020 11:04am S:\Projects\2020\20-0328\Civil_Construction Documents\20-0328 - C400.dwg
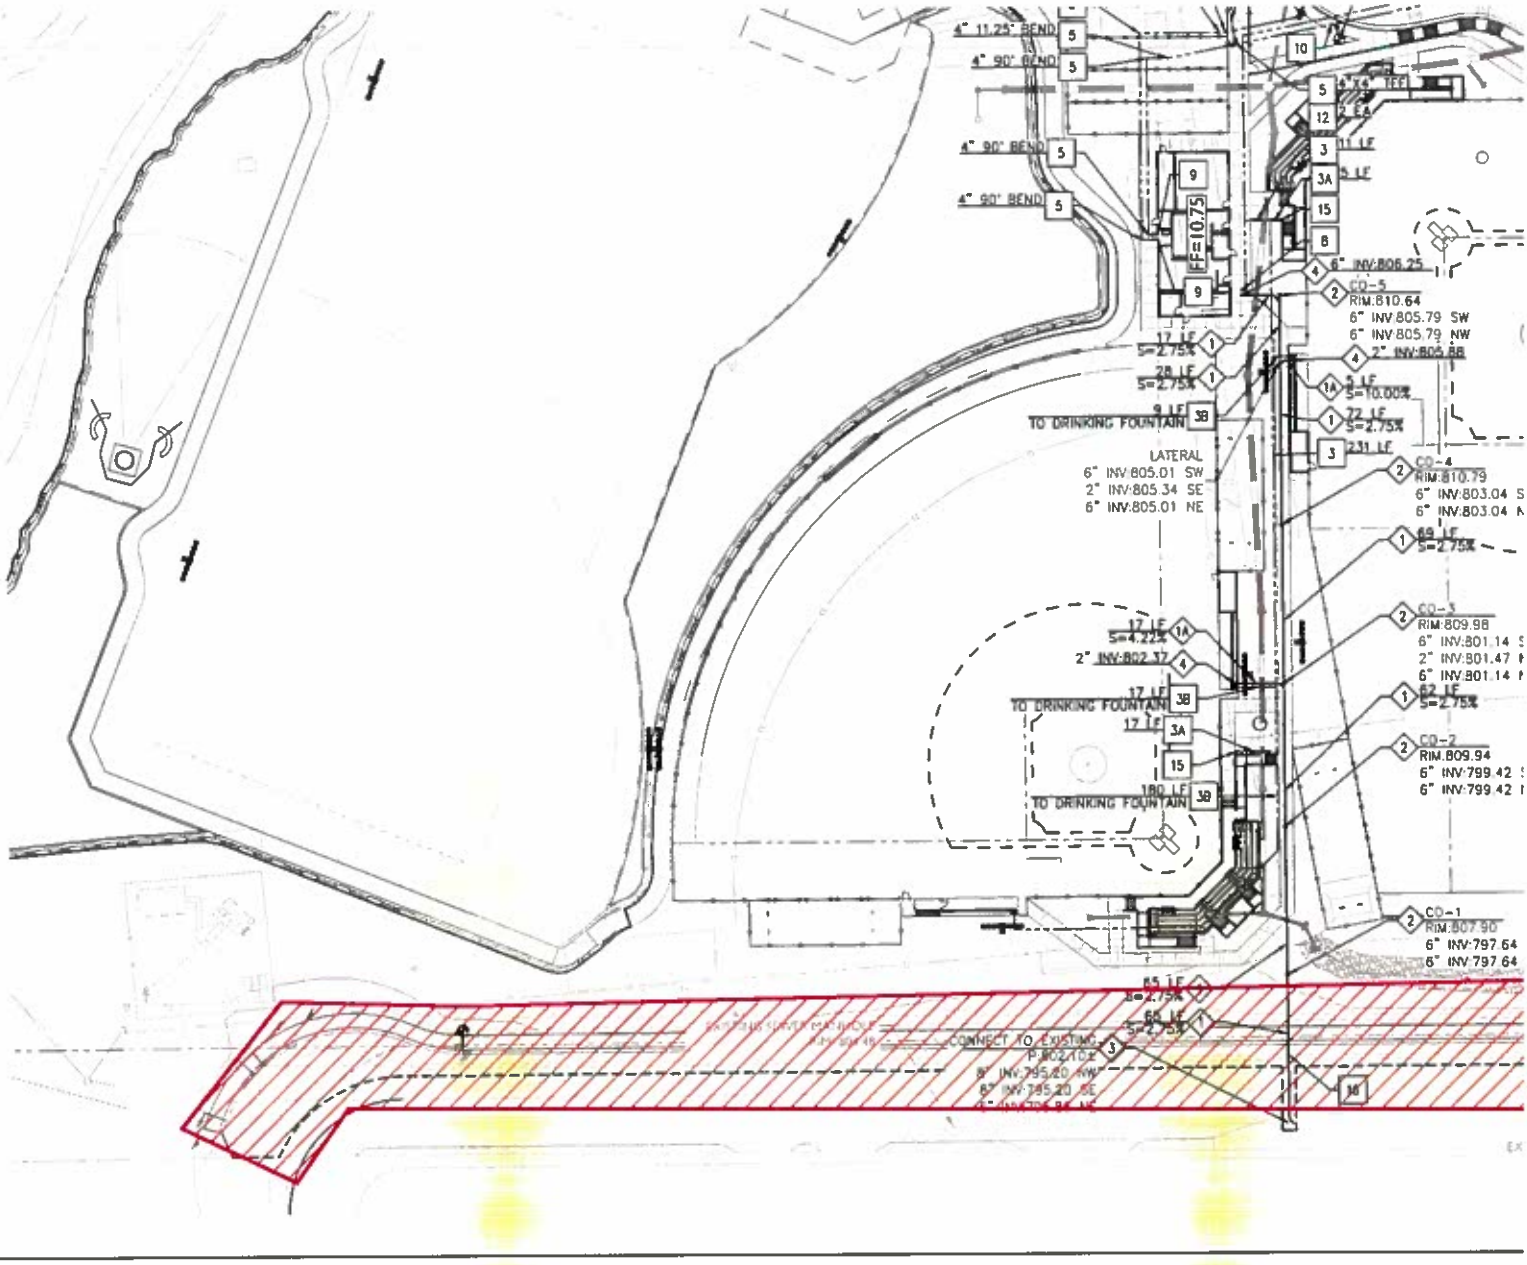
tbills